



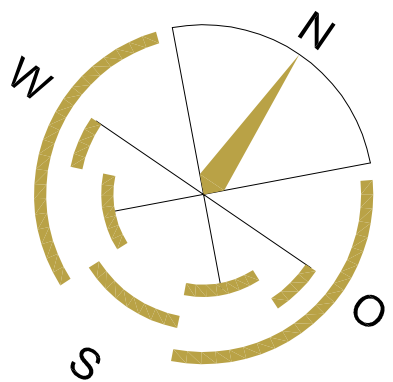

dachgeschoss

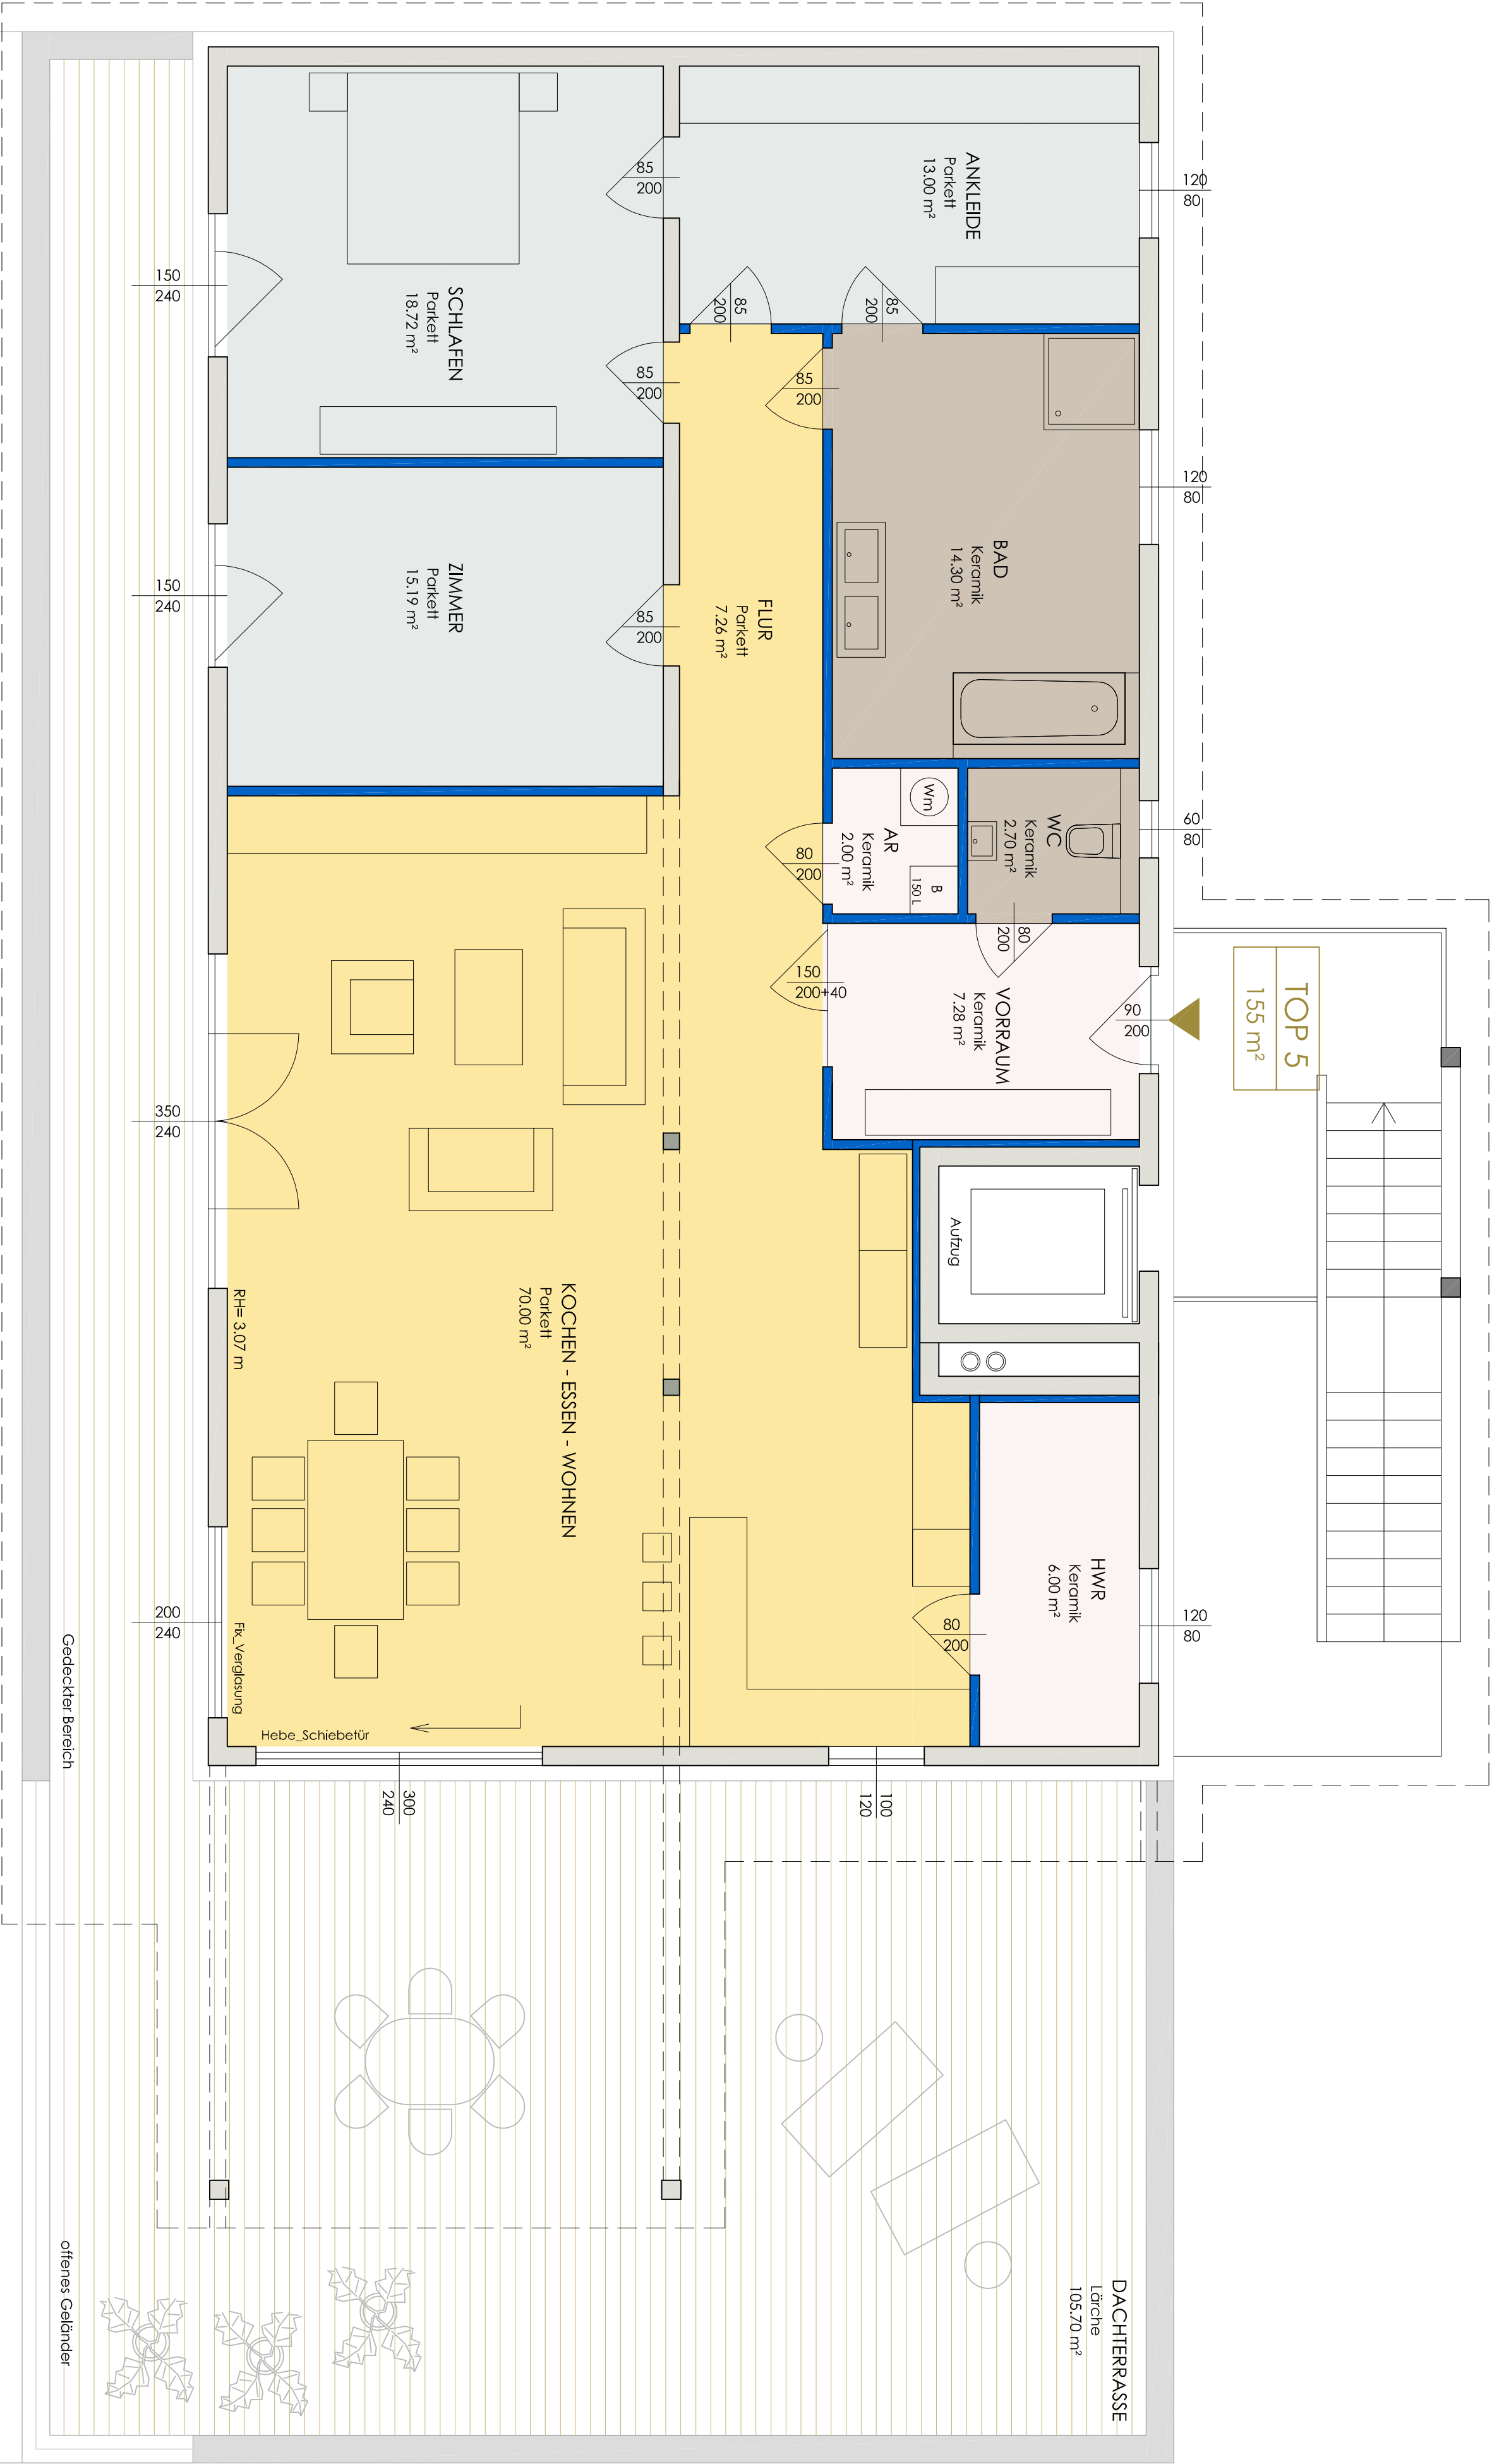

"Gerhart-Hauptmann-Gasse 25"

M 1:50